


**PLAN PARCELLAIRE**

s.p. = surface plancher maximale

Aire de stationnement privatif non close sur voie  
dimensions minimales 5,00m x 5,00m

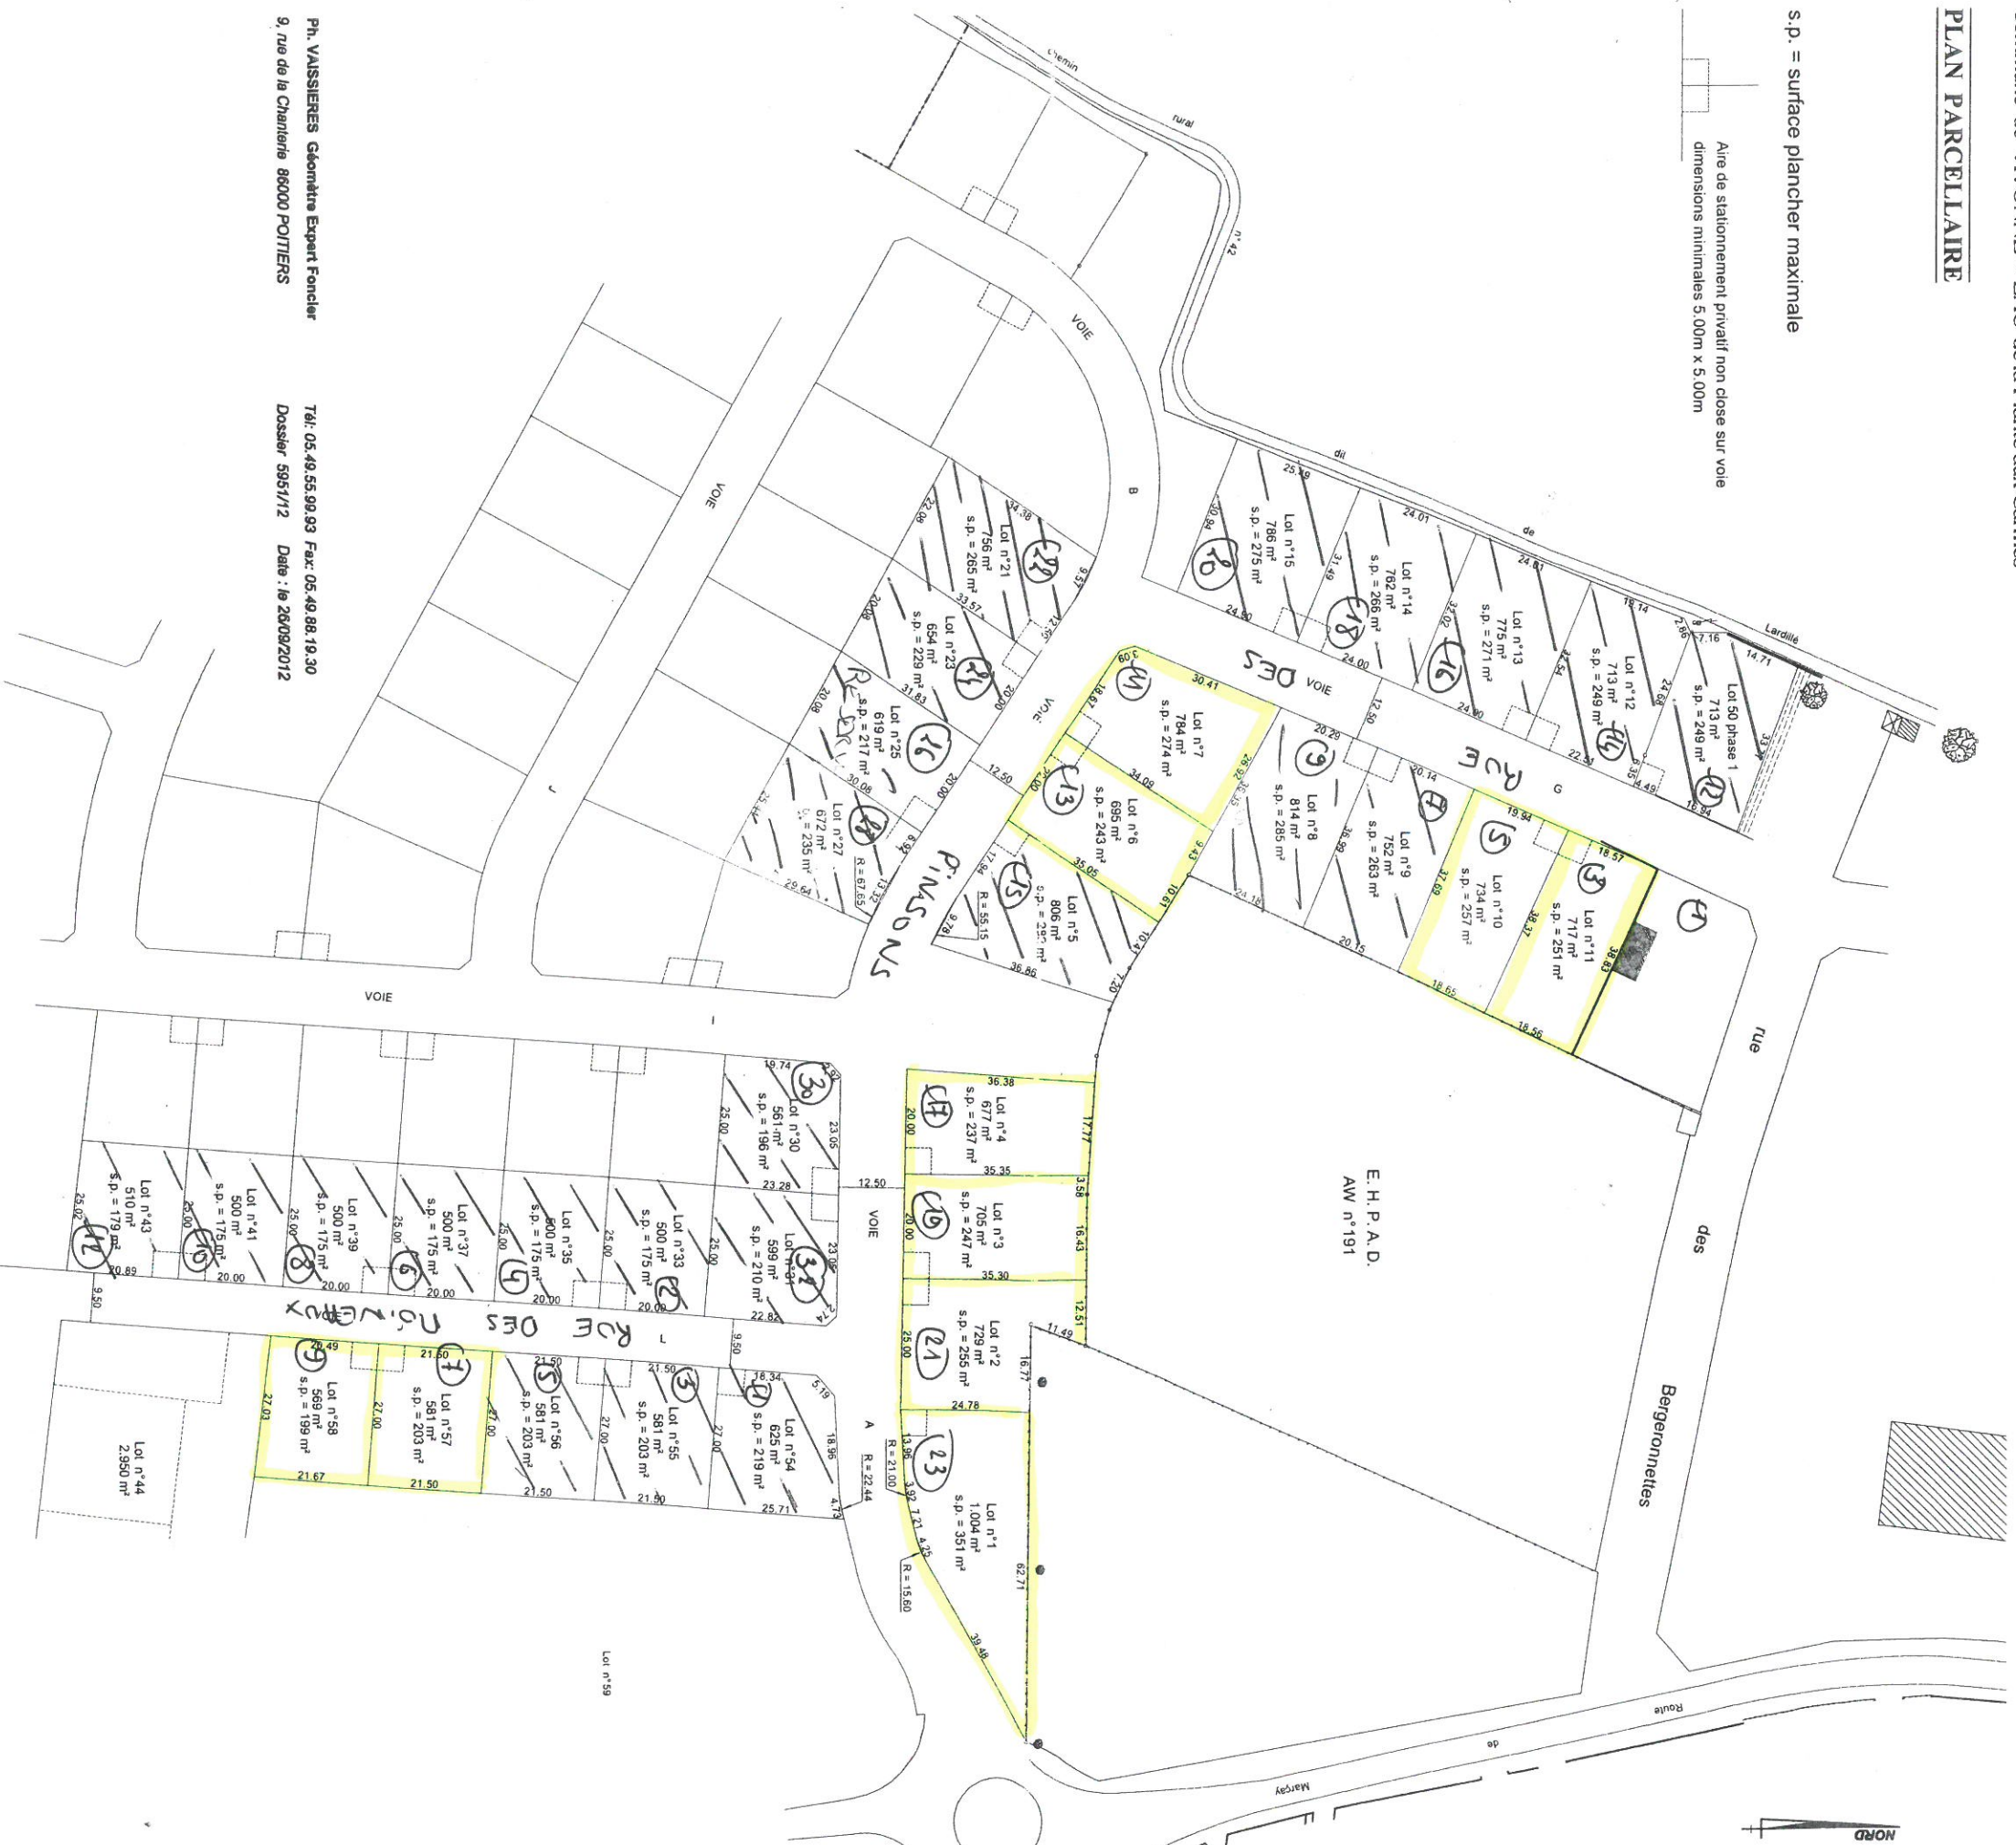

Ph. VAISSIERES Géomètre Expert Foncier  
9, rue de la Charité 86000 POTTIERS

Tel: 05.49.55.99.93 Fax: 05.49.86.19.30  
Dossier 5951/12 Date : le 26/09/2012

Parcelle réservée